

# 土地利用計画平面図

大村市原口町 794-1



ご注意ください  
ダウンロードした図面は縮尺が  
不正確になる事が有ります。

ダウンロードした図面は縮尺が  
不正確になる事が有ります。


凡例  
駐車場  
795-1

宅地	
位置指定道路	
通路	

凡例	
開発区域	
用途地域 第一種住居地域	

60% 200%

1/250

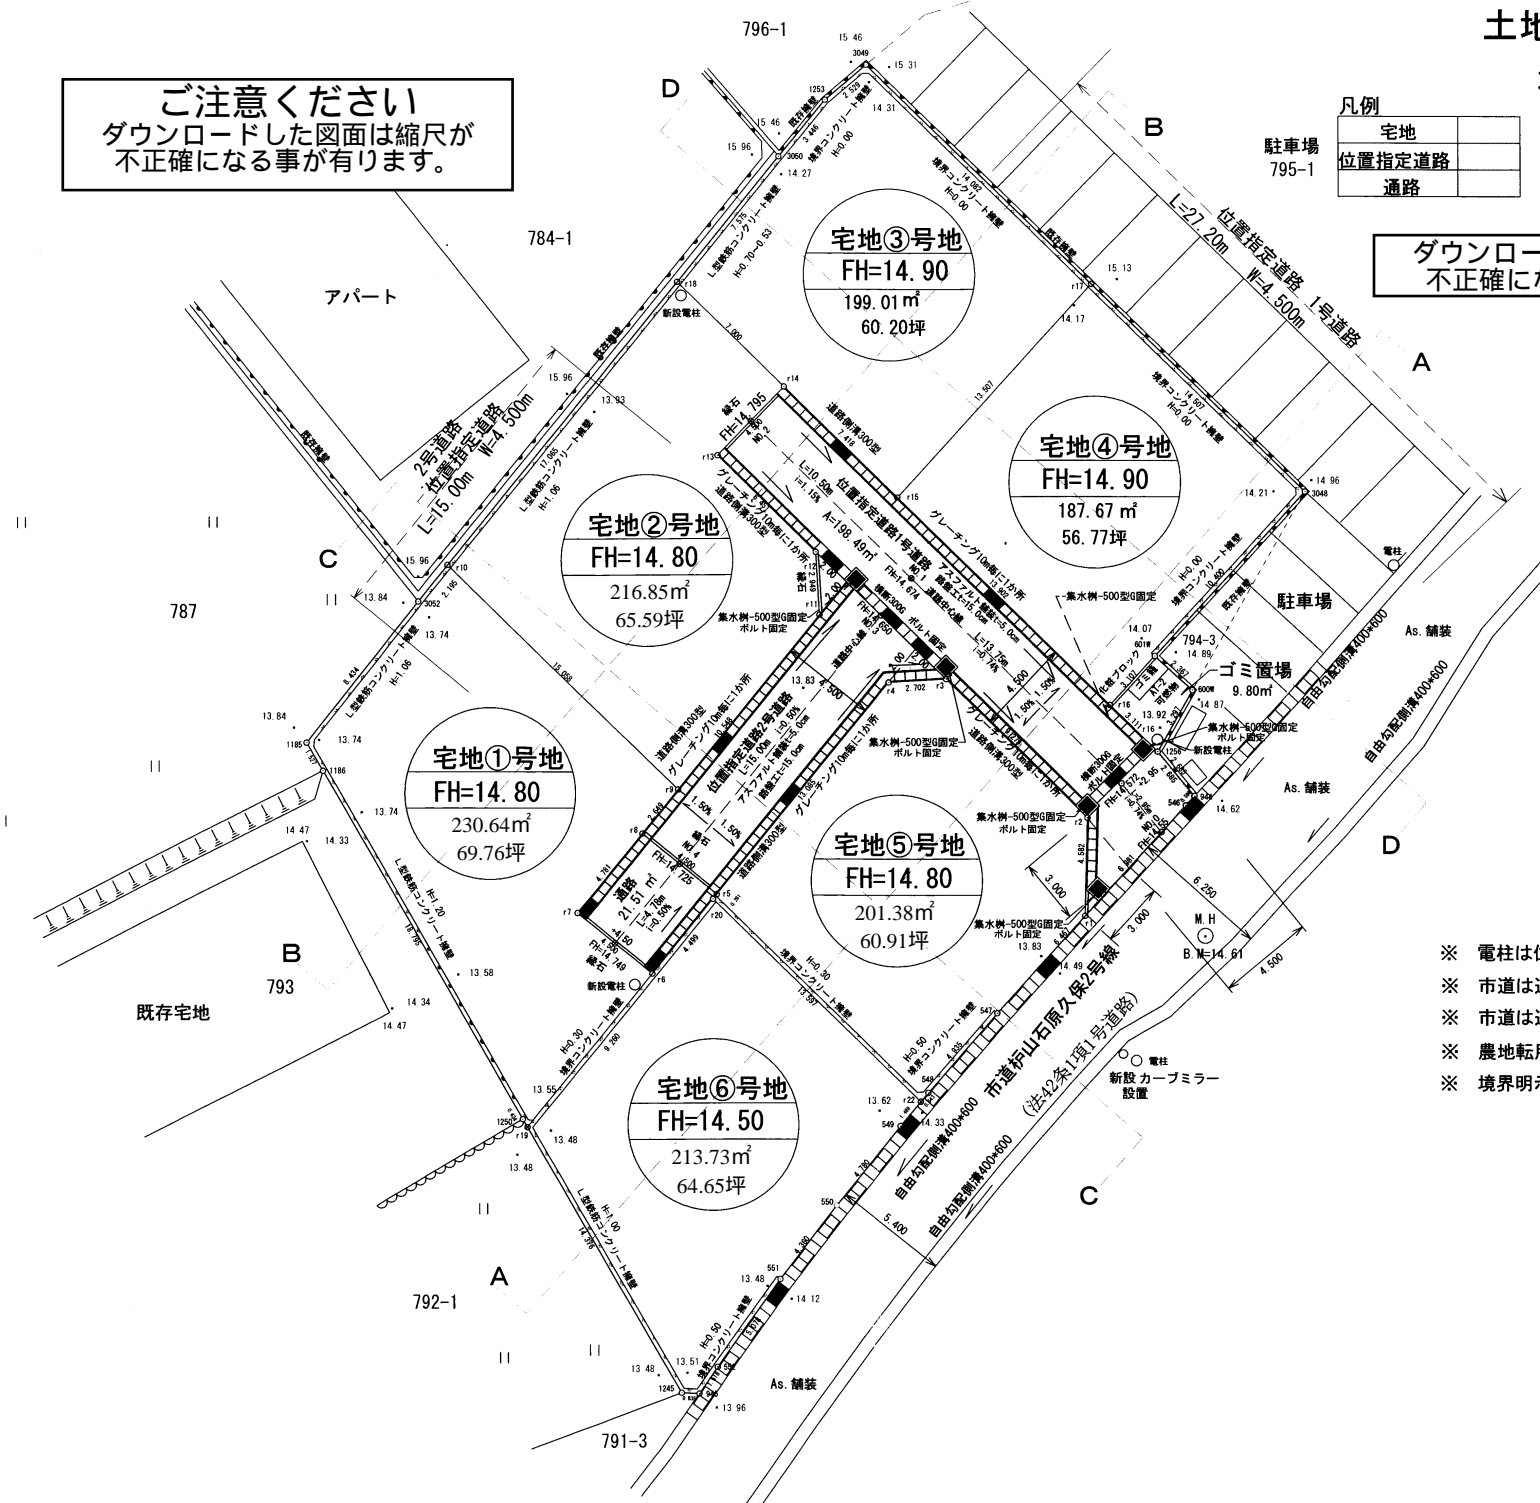

- ※ 電柱は位置指定道路内に設置しない
- ※ 市道は道路施工承認申請提出予定 (平成28年2月12日)
- ※ 市道は道路占用申請提出予定 (平成28年2月12日)
- ※ 農地転用申請提出予定 (平成28年2月12日)
- ※ 境界明示は境界プレート及び金属板を設置する